



(階段平面図)

* 収納寸法

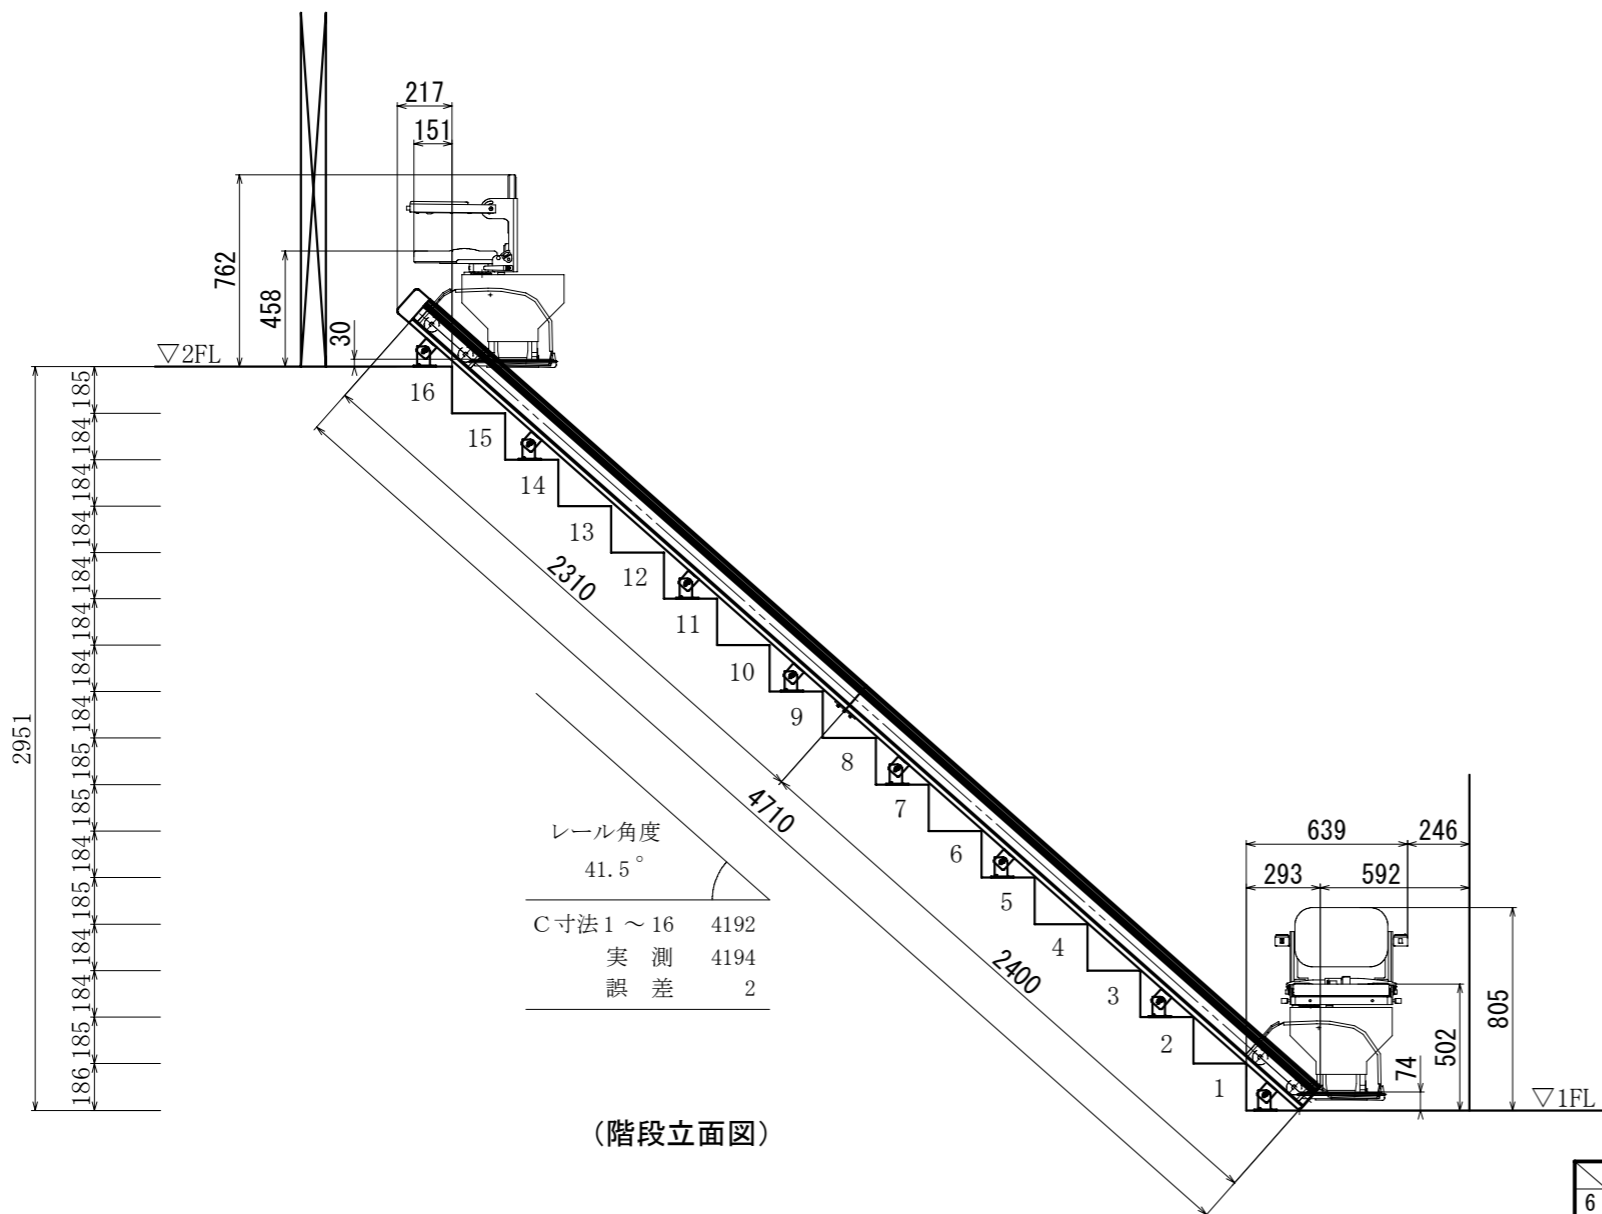

(階段立面図)

レール角度
41.5°
C寸法 1 ~ 16 4192
実測 4194
誤差 2

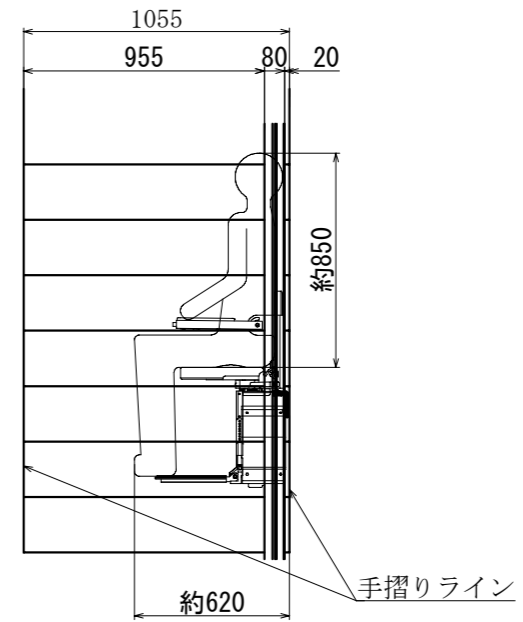

(側面図)

(側面図の人の絵はめやすの寸法を表示しています。)

仕様	
認定番号	第 型01Gge010293 号
型式	タスカル ST5
電源	単相交流100V 50/60Hz
駆動電動機	0.2kW インバーター制御
法定積荷重	900N
定格積載量	90kg
定員	1名
速度	6.5m/分
操作方式	押し続け方式
駆動方式	ラック&ピニオン駆動方式
対応傾斜角	25° ~55°
標準装備	上下階呼び送りスイッチ レール長5mまで 肘掛けスイッチ(上階側) いす回転機能(手動式) 漏電ブレーカー
安全装置	シートベルト(標準装備) 運転キースイッチ(標準装備) リミットスイッチ ファイナルリミットスイッチ 電磁ブレーキ ファイナルストッパー いす回転検知装置 接触式障害物検知装置 巻き込み検知装置
本体	屋内仕様
レール	アルミニウム合金押出成型C型レール
レール長	4.71m
レールカラー	シルバー(表面処理:アルマイト処理)
シートカラー	
階段材質	
オプション	

出図日	No.	内容	設計年月日	単位mm	承認	物件名
6				縮尺(A3)	検査 設計	ST5 参考図
5				1:30		
4						
3						
2						
1						
SYNTEX シンテックス株式会社					管理No.	
					図番	